

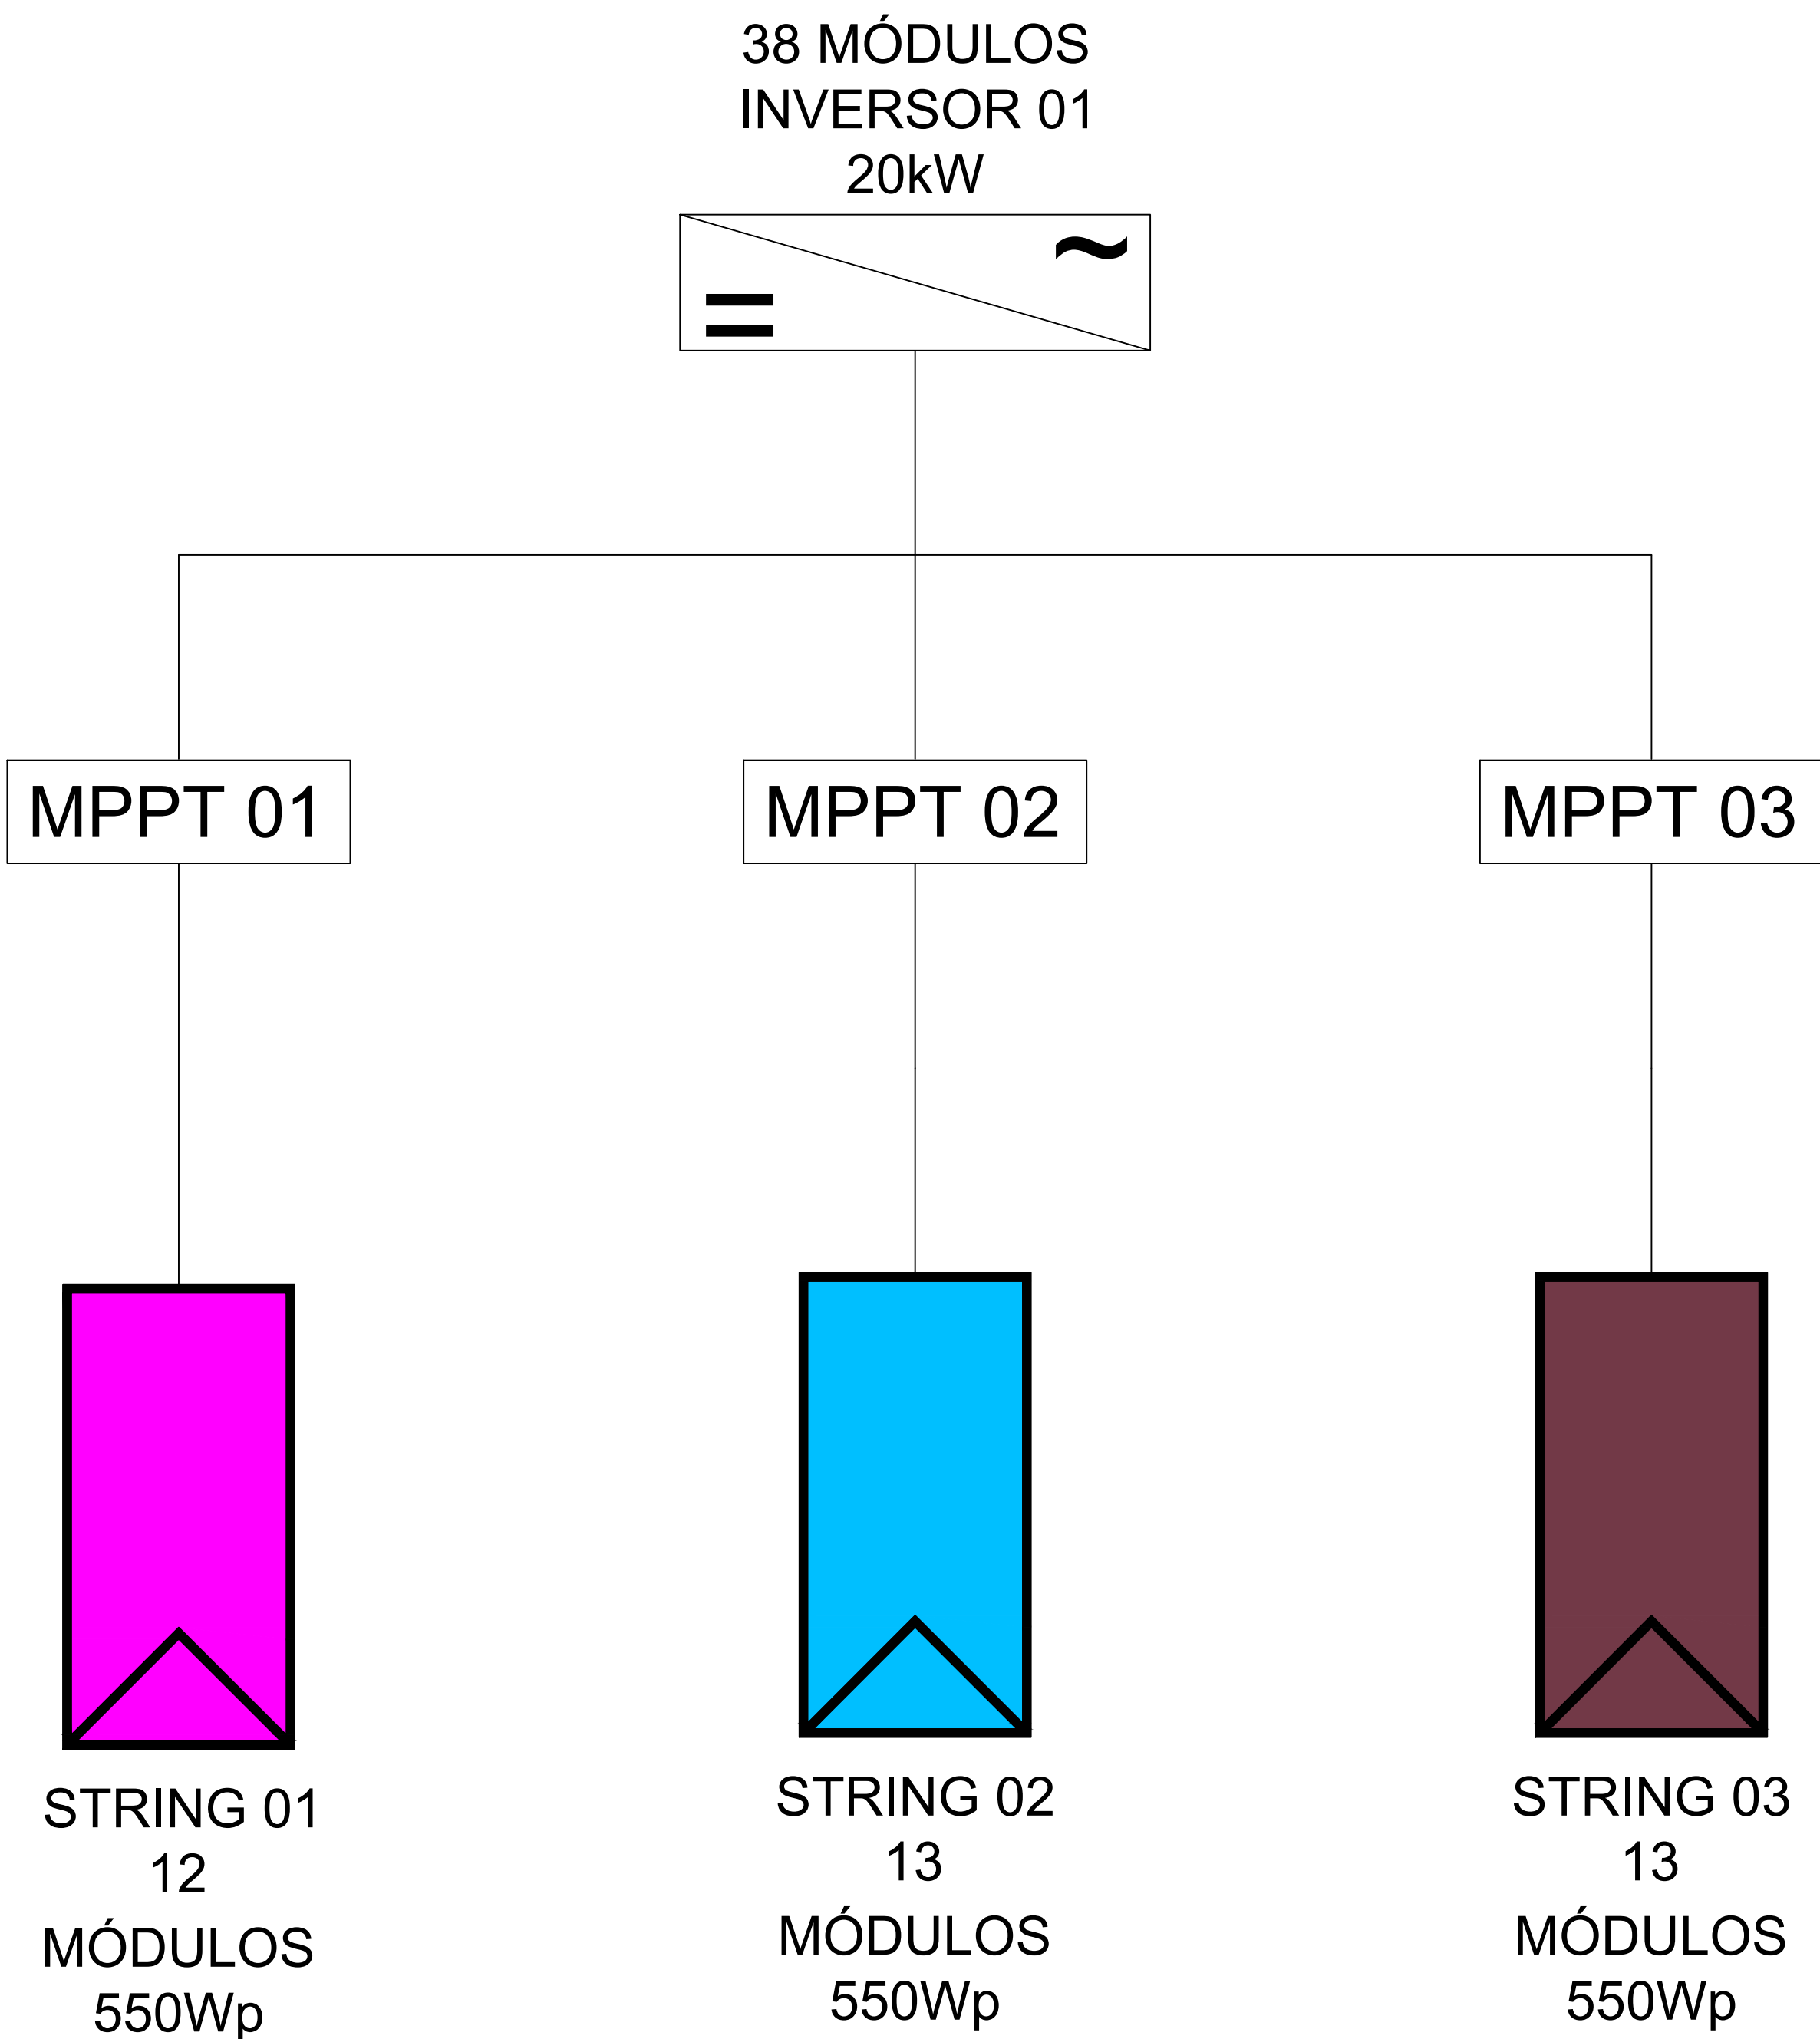


DIAGRAMA UNIFILAR

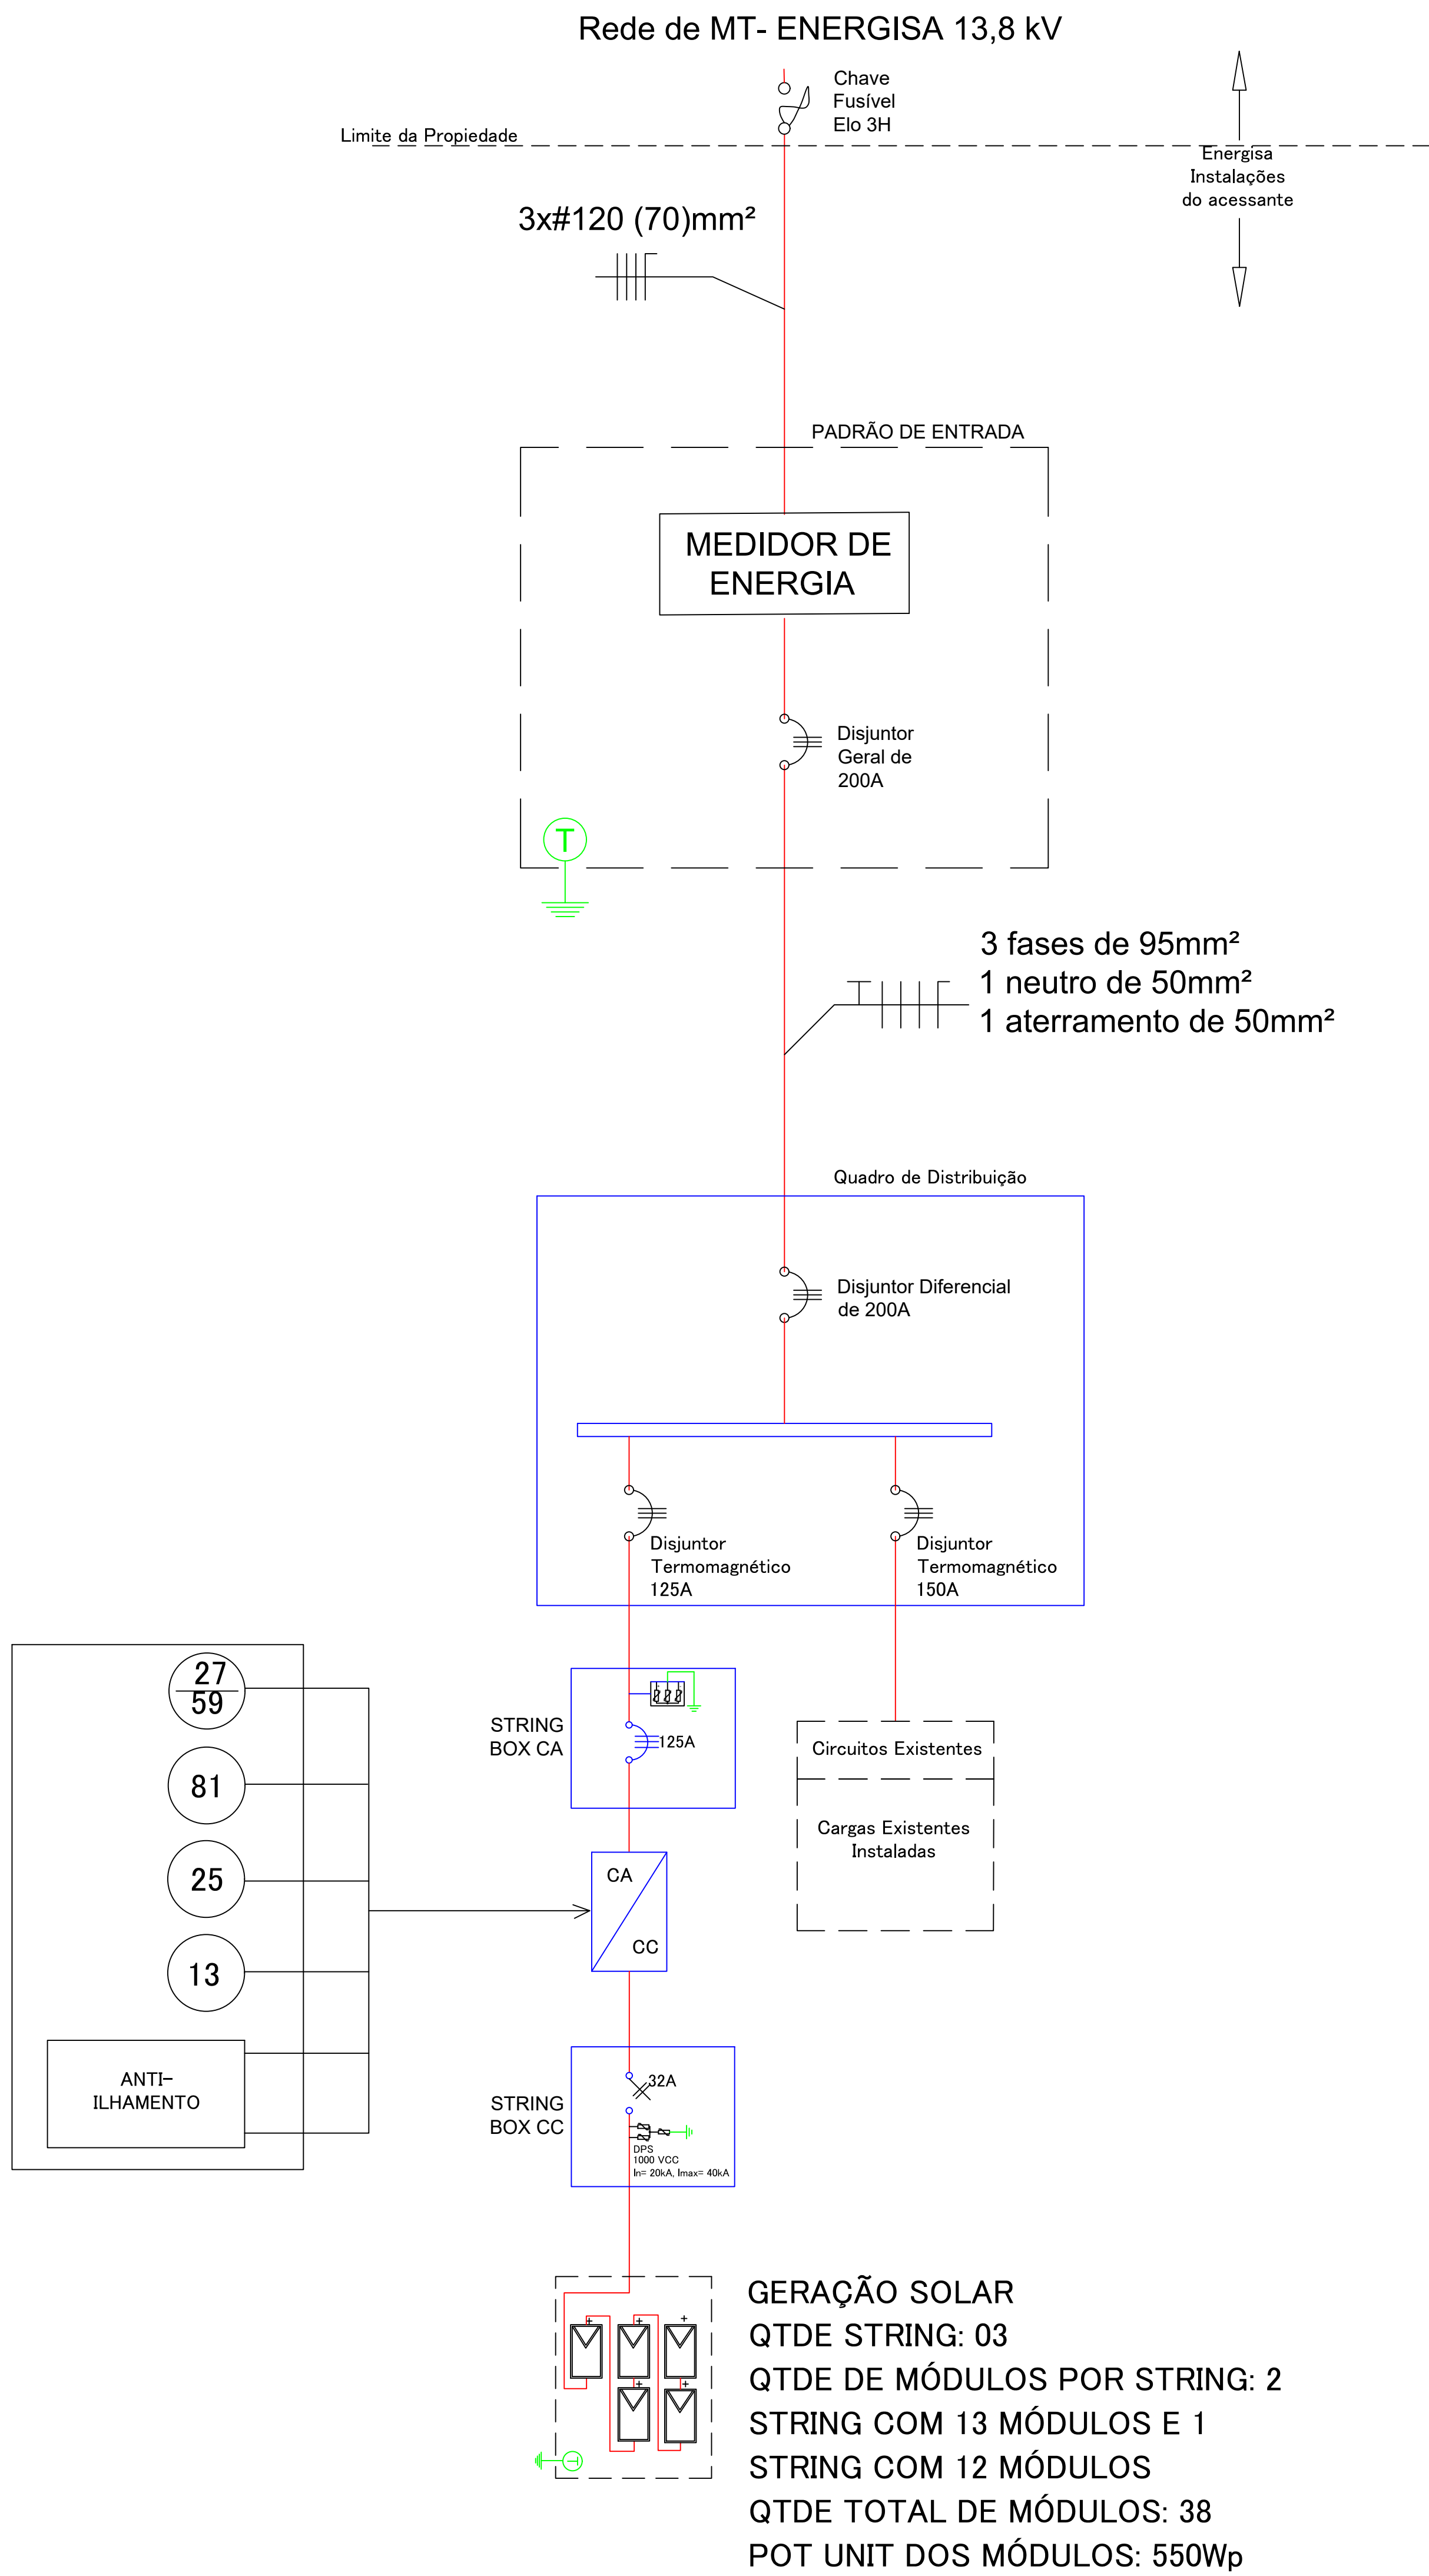


String Box CC

Inversor 1

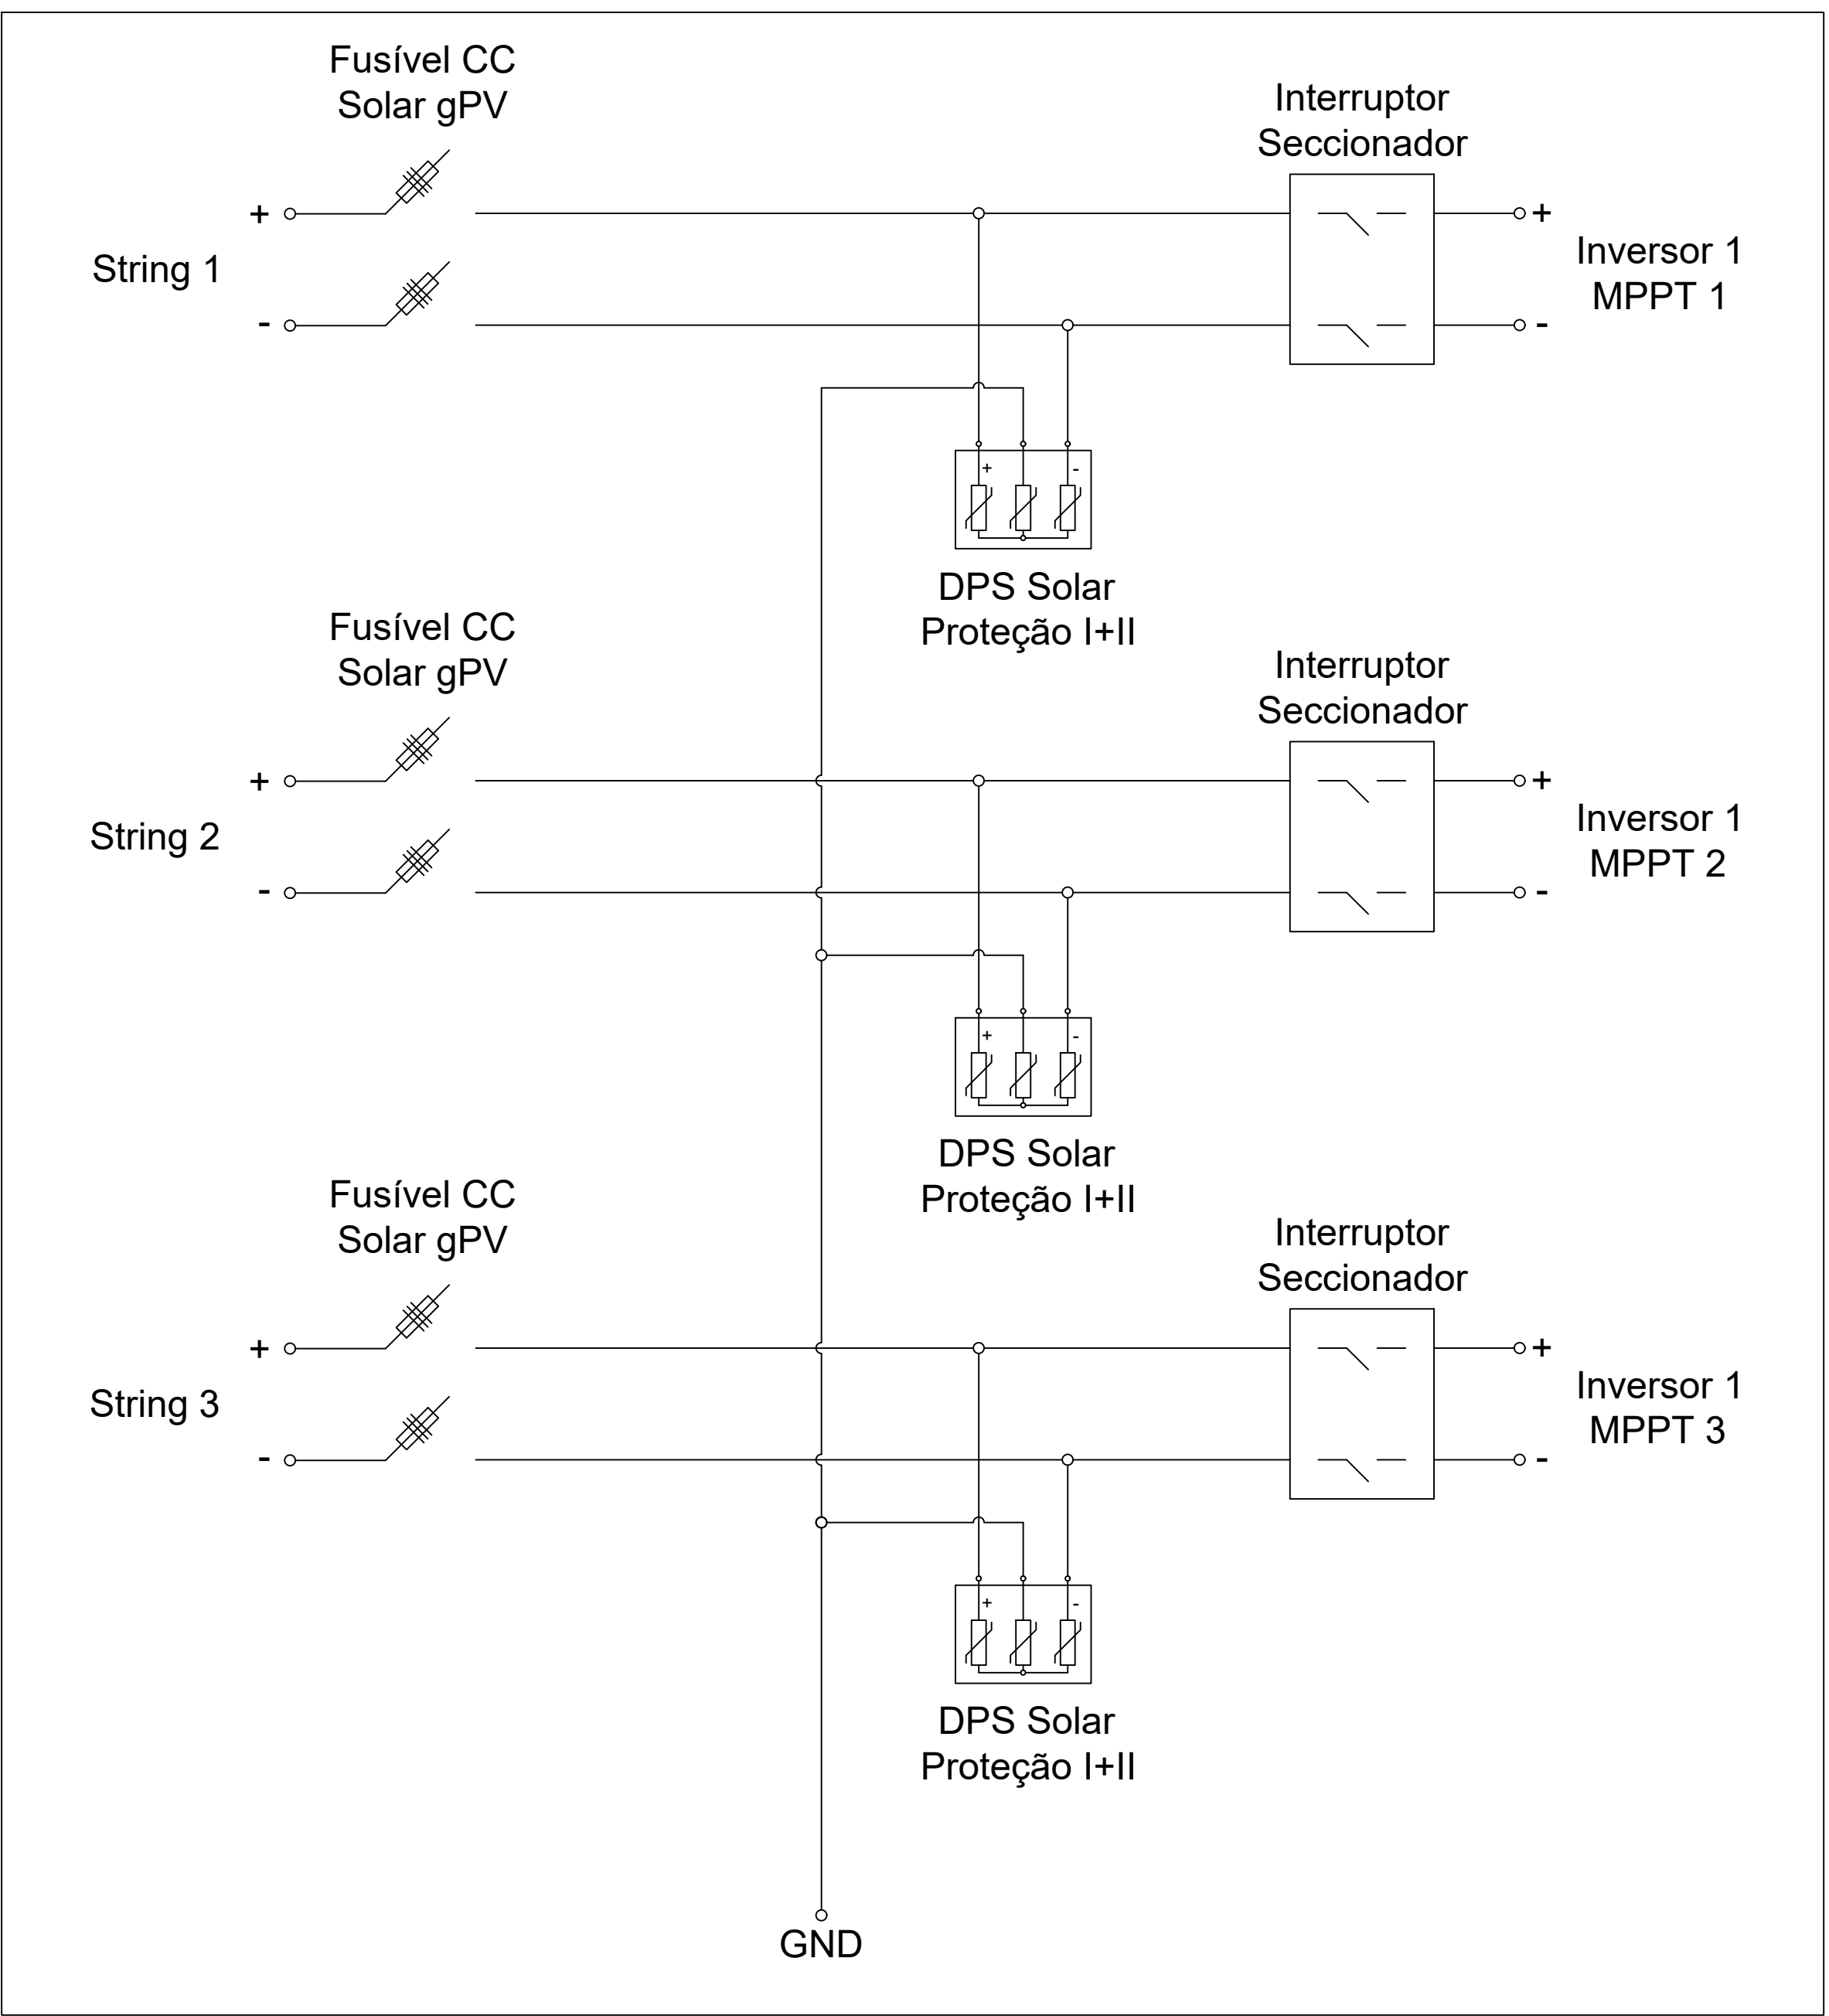

Bloco com 1 inversor - 20 kW

- 1x Inversor 20 kW
- 1x String Box CC e String Box CA
- 2 String com 13 Módulos
- 1 String com 12 Módulos
- 13 Strings em Paralelo
- Total de 38 Módulos - 20,9 kWp
- Carregamento CC/CA - 19%

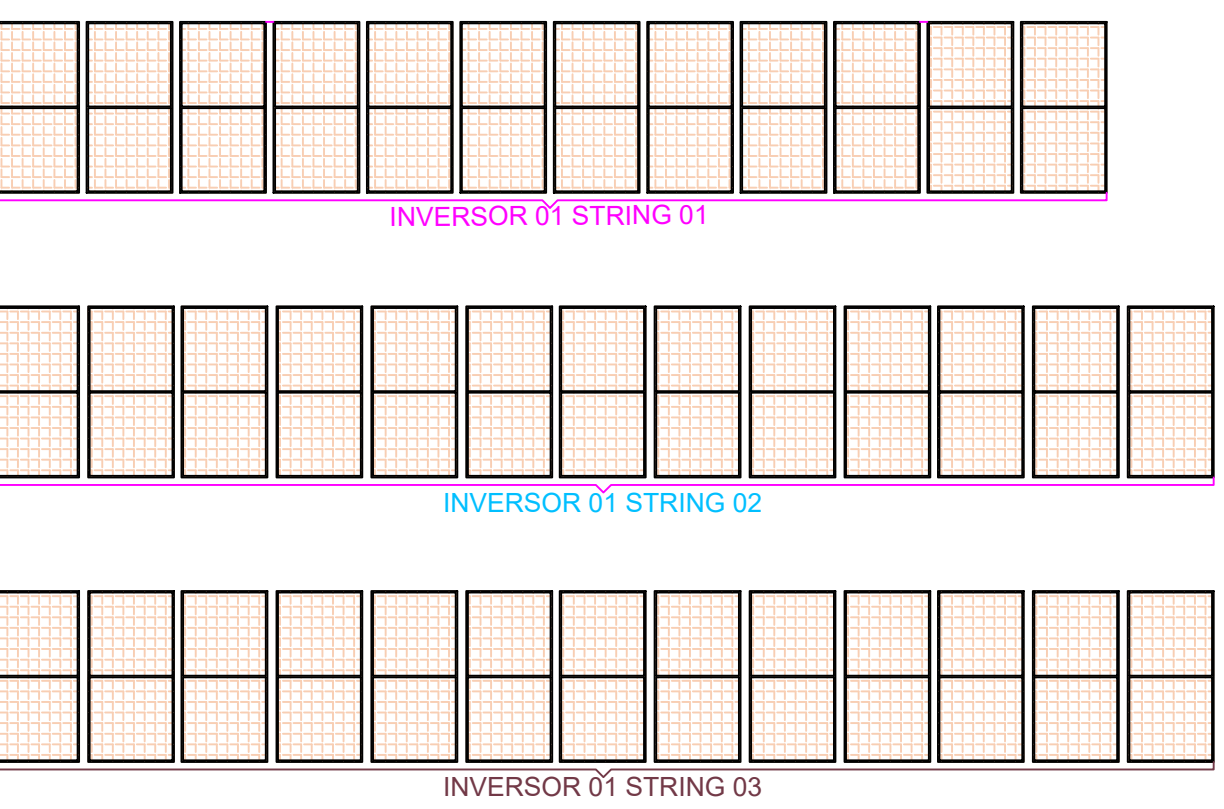

REFORMA ELÉTRICA E NOVOS SISTEMAS DE CAMERAS, REDE LÓGICA E GERAÇÃO DE ENERGIA - SEDE CIVAP

EMPENHAMENTO (SENA)

2620240946537

DATA

27/05/2024

05/2024

PROJETO Nº

S/E

26/04

PROJETO ELÉTRICO E LOCALIZAÇÃO

2/2

FOLHA Nº

ÁREA URBANA

ASSIS/SP

CIVAP

INTERESSADO

Comitê de

CIVAP - Conselho Intermunicipal do Vale do Paranaíba

Responsável Técnico

DANILO DE LIMA

Eng. Civil e Eletrotécnica - CREA/SP: 506992321



